


CUADRO DE SUPERFICIES

	Estancia	Sup. útil (m²)	Sup. constr. (m²)
Planta baja	salón/comedor	31,86	
	cocina	9,62	
	zona de paso	2,74	
	baño	6,90	
	escaleras	3,37	
	TOTAL	54,49	70,14
Planta primera	pasillo	4,38	
	baño	6,52	
	habitación 1	10,40	
	habitación 2	7,14	
	habitación 3	14,77	
	habitación 4	8,23	
	TOTAL	51,44	69,00
	TOTAL	105,93	139,14

RECEPCIÓN	JUNTA DE ANDALUCÍA	
	201999901364817	15/03/2019
	Registro Electrónico	HORA 08:49:45

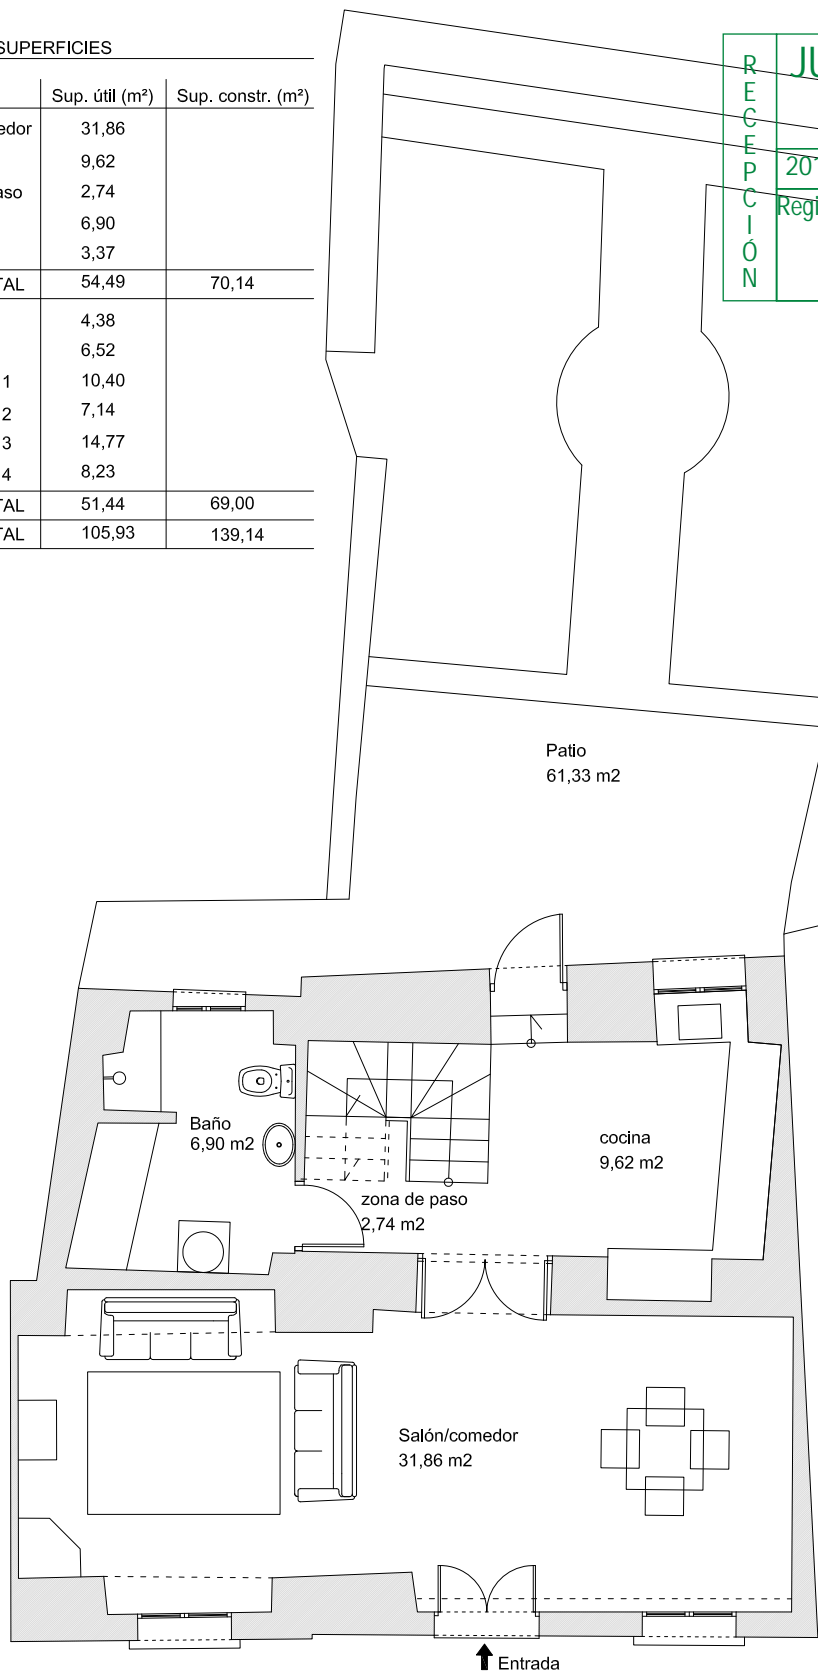

VIVIENDA TURÍSTICA DE ALOJAMIENTO RURAL - C/LA HOYA 21 DE ZUHEROS

01


FECHA: MARZO 2019
 ESCALA: 1/75
 PLANO DE SUPERFICIES.
 PLANTA BAJA.

PROMOTOR
 HELEN JANE HARTSTEIN
 ARQUITECTA
 CARMEN LÓPEZ DIOS

CARMEN LOPEZ DIOS		15/03/2019 08:49	PÁGINA 12/16
VERIFICACIÓN	PECLA8D69614C9AF9E1FA9F5404F33	https://ws050.juntadeandalucia.es/verificarFirma/	



R E C E P C I O N	JUNTA DE ANDALUCÍA		
	201999901364817	15/03/2019	
	Registro Electrónico	HORA 08:49:45	

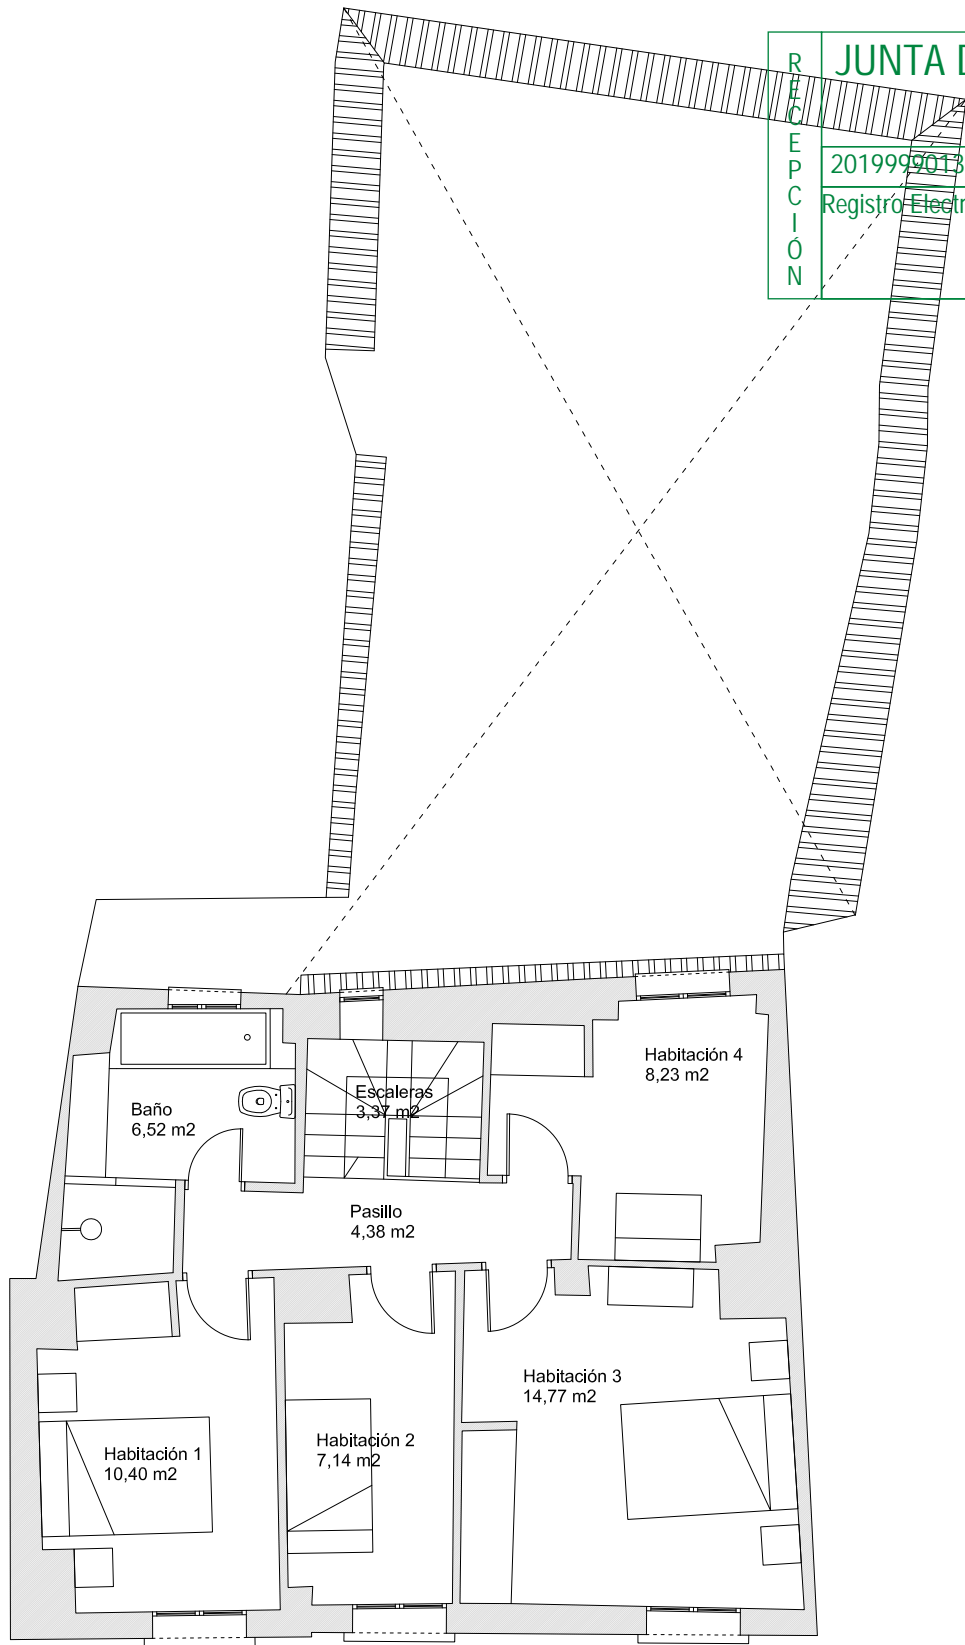

VIVIENDA TURÍSTICA DE ALOJAMIENTO RURAL - C/LA HOYA 21 DE ZUHEROS

02

FECHA: MARZO 2019
 ESCALA: 1/75
 PLANO DE SUPERFICIES.
 PLANTA PRIMERA.

PROMOTOR
 HELEN JANE HARTSTEIN
 ARQUITECTA
 CARMEN LÓPEZ DIOS

CARMEN LOPEZ DIOS		15/03/2019 08:49	PÁGINA 13/16
VERIFICACIÓN	PECLA8D69614C9AF9E1FA9F5404F33	https://ws050.juntadeandalucia.es/verificarFirma/	

